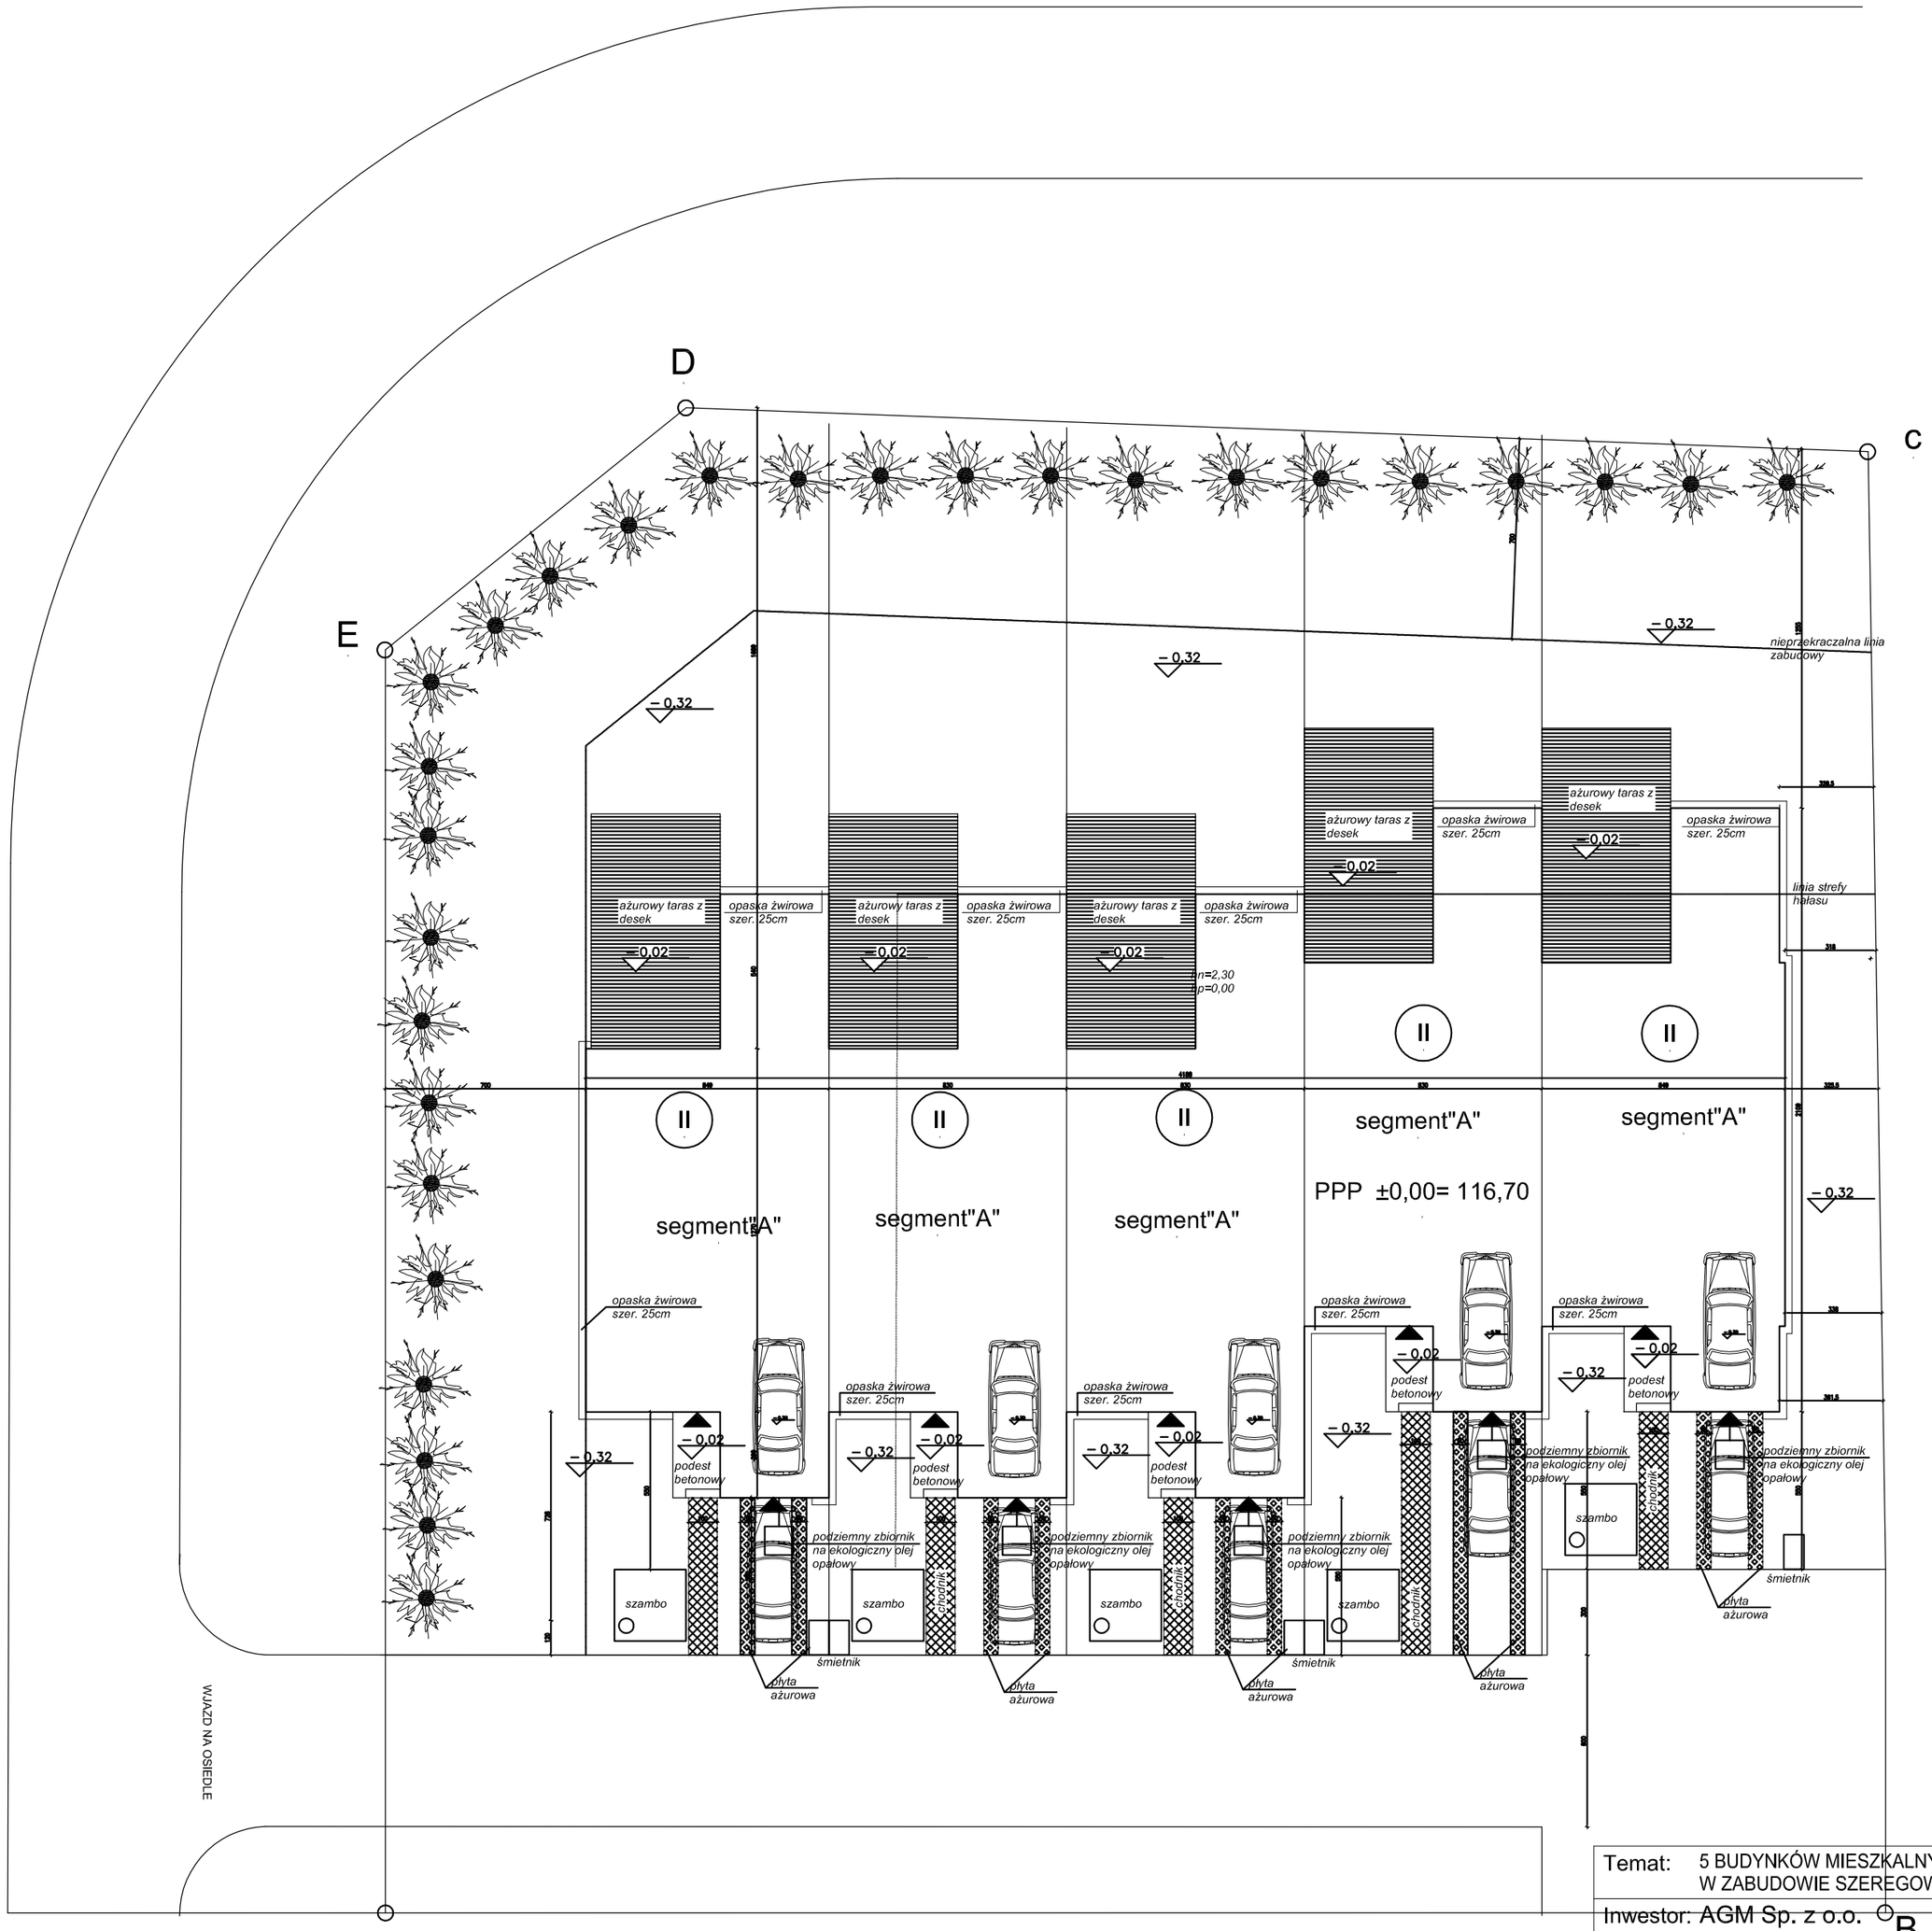

Temat:	5 BUDYNKÓW MIESZKALNYCH JEDNORODZINNYCH W ZABUDOWIE SZEREGOWEJ	
Inwestor:	AGM Sp. z o.o.	branża: arch-bud.
Adres:	Bobrowiec, Gmina Piaseczno ul. Bobrowiecka	skala: 1:200
rysunek:	Projekt zagospodarowania terenu - szczegóły	nr rys:
zespół projektowy:		
mgr inż. arch. Czesław Ławeczko upr. 236/69		A/1b
arch. Aleksandra Majsiuk		
data opracowania:	Warszawa, lipiec 2009 r.	