


RZUT PIĘTRA

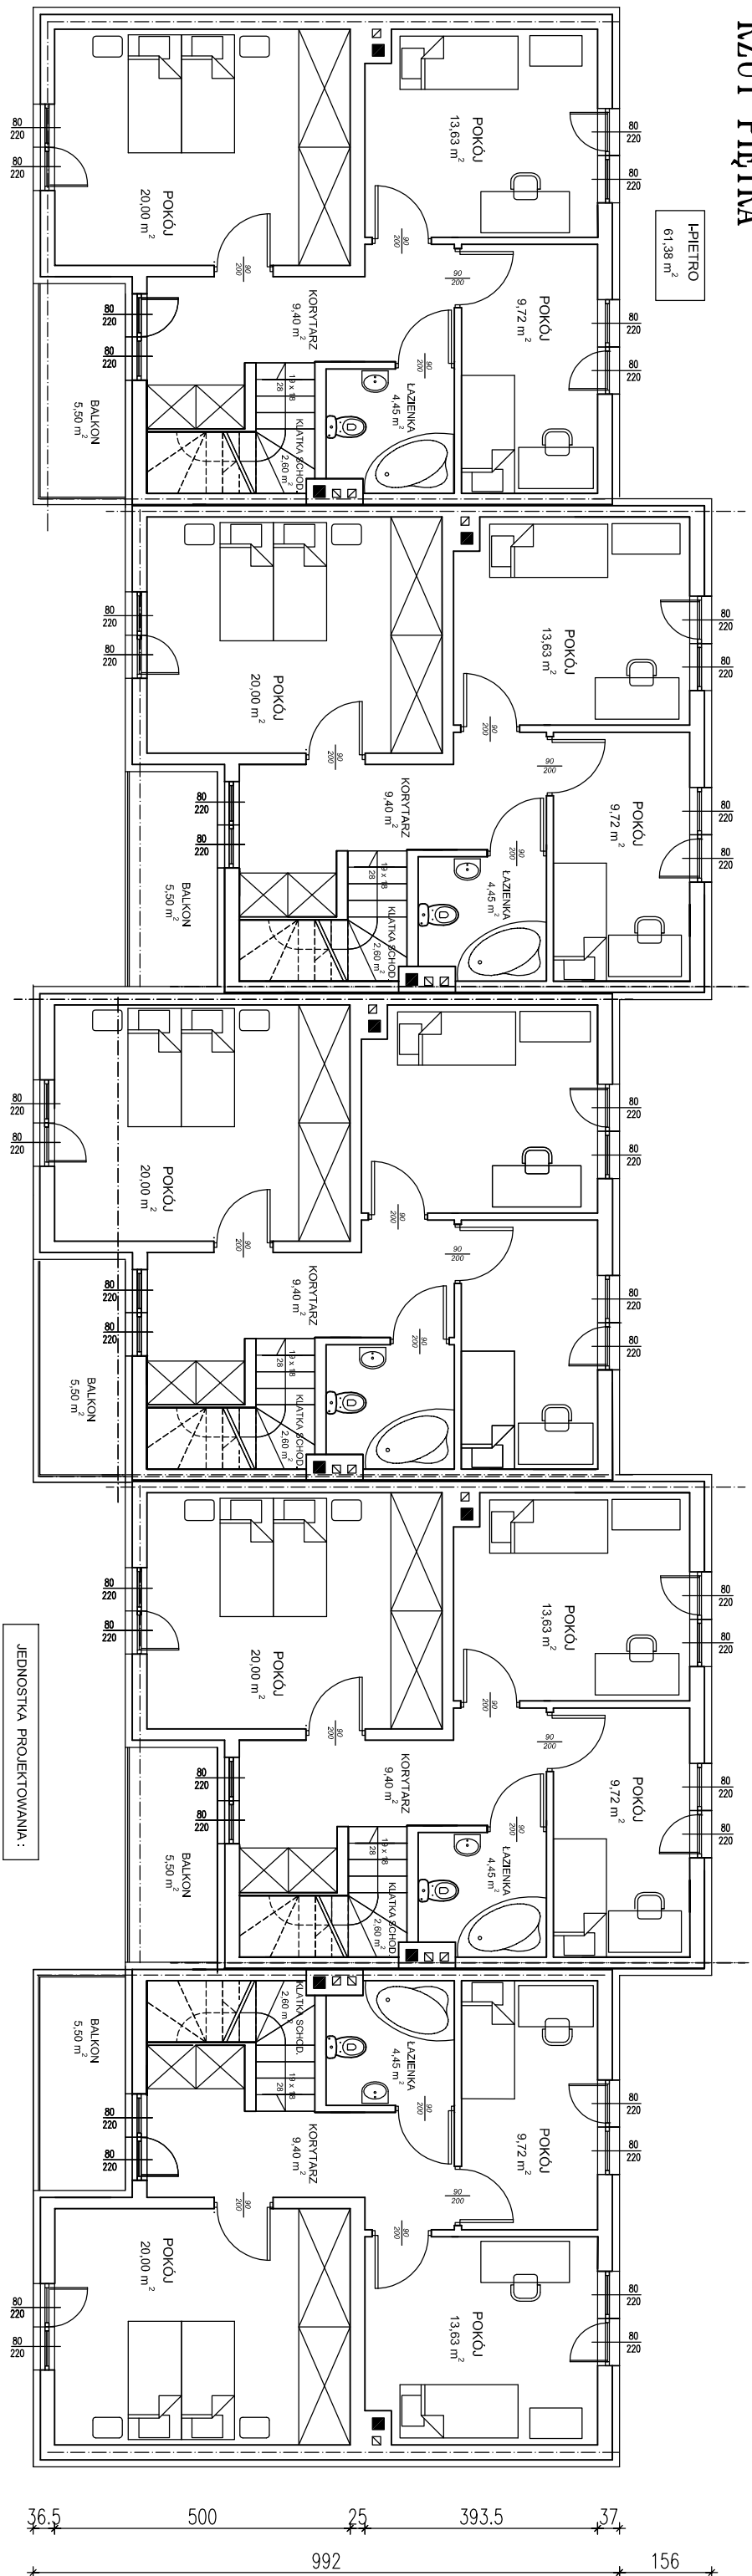

JEDNOSTKA PROJEKTOWANIA:
EKO-HORYZONT
 sp. z o.o.
 Ul. Bortycka 175, paw.13
 00-716 Warszawa
 TEL. 603 957 598

POW. UŻYTKOWA
 /dwie kondygnacje/
 124,00 m²

