PRZEKRÓJ POPRZCZNY

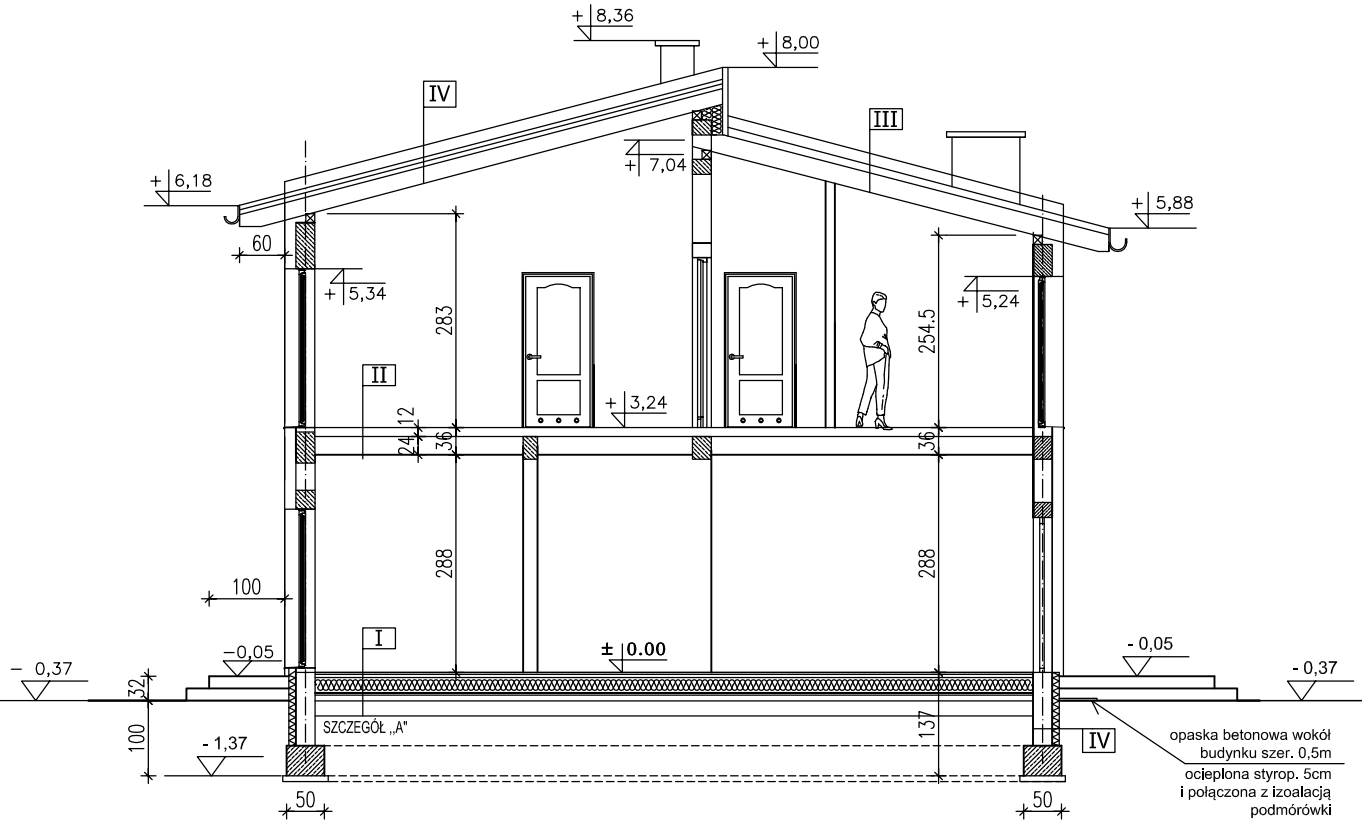

I

GRES / PARKIET	1,5-2,5 cm
WYLEWKA CEM. zbroj. siatką stal.	5 cm
STYROPIAN TWARDY	10 cm
FOLIA PCV podwójnie	
CHUDY BETON B7,5	5-7 cm
PODSYPKA Z PIASKU	10-15 cm
- zagęszczona mechanicznie	

II

GRES / PARKIET	1,5-2,5 cm
WYLEWKA CEMENTOWA	5 cm
FOLIA BUDOWLANA PVC	
STYROPIAN TWARDY	4 cm
STROP TERIVA I	24 cm
TYNK CEM.-WAP.lub GIPSOWY	1,5 cm

III

DACHÓWKA BRASS
DESKOWANIE NA STYK
1 X PAPA ASFALT. POKRYCIOWA
KONTRŁATY 2,5 cm + ŁATY 4,0 cm
KROKWIE 5x20 cm co 80-90 cm
WEŁNA MINERALNA 18 cm +
+ (2cm,w ruszcie pod kartongips)
FOLIA PAROSZCZELNA Z FOLII ALUMINIOWEJ
SUFIT PODWIESZONY z KARTONGIPSU -
- na profilach metalowych

IV

BLOCZKI BETONOWE	25 cm
STYROPIAN TWARDY	10 cm
FOLIA BUBEŁKOWA PCV	

SZCZEGÓŁ „A"
SKALA 1:50

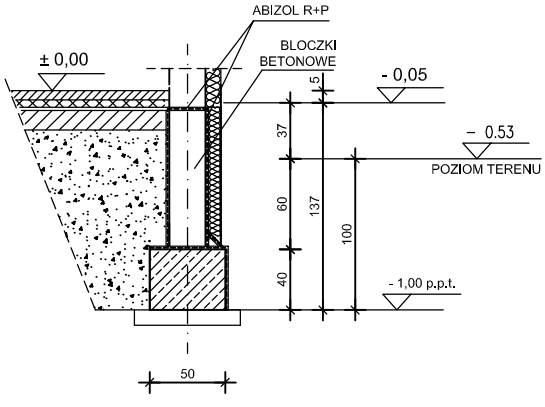

JEDNOSTKA PROJEKTOWANIA :

EKO-HORYZONT
sp. z o.o.
Ul. Bartycka 175, paw.13
00–716 Warszawa
TEL. 603 957 598