


ELAWACJA POŁUDNIOWA

1:100

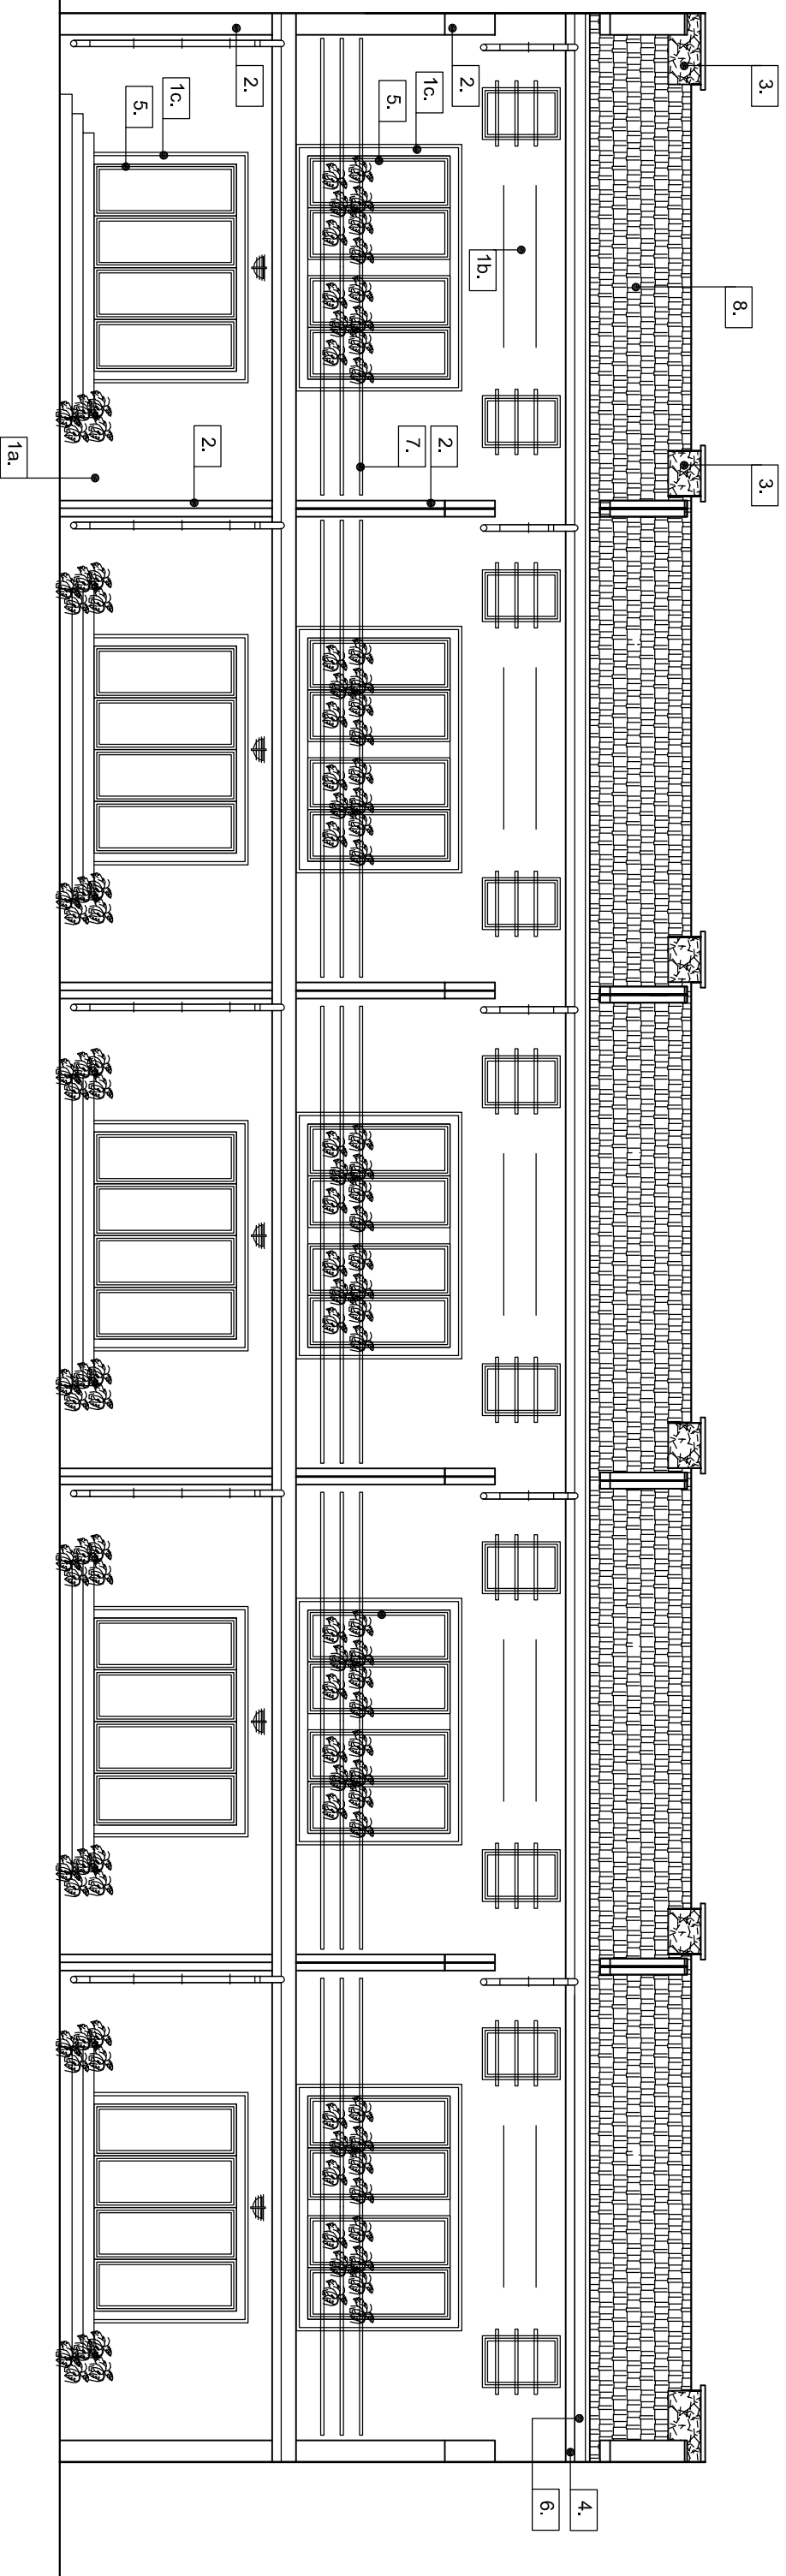

- 1a. TYNK W KOLORZE: JASNY BEŻ
- 1b. TYNK W KOLORZE: JASNY BEŻ, Z DRĄŻENIAMI W KOLORZE BIAŁYM
- 1c. TYNK DZIOBNY W KOLORZE BIAŁYM
2. OKŁADZINA Z DREWNA, BEJCOWANA, KOLOR DRZECH (deski o szer. 12cm mocowane poziomo)
3. OKŁADZINA KAMIENNA - KOLOR CIEMNY BEŻ
4. OBRÓBKI BLACHARSKIE KOLOR 'GRAFIT MAT'
5. ŚLUSARKA OKIENNA PCV: KOLOR BIAŁY
6. RYNNY I RURY SPUSTOWE: KOLOR GRAFITOWY
7. BALUSTRADA ZEWNĘTRZNA ZE STALI NIERDZEWNEJ: KOLOR CHROM MAT
8. BLACHA DACHOWKOWA KOLOR 'GRAFIT MAT'