


BOBRÓWIEC
Elewacja zachodnia - ogrodowa
skala 1:50

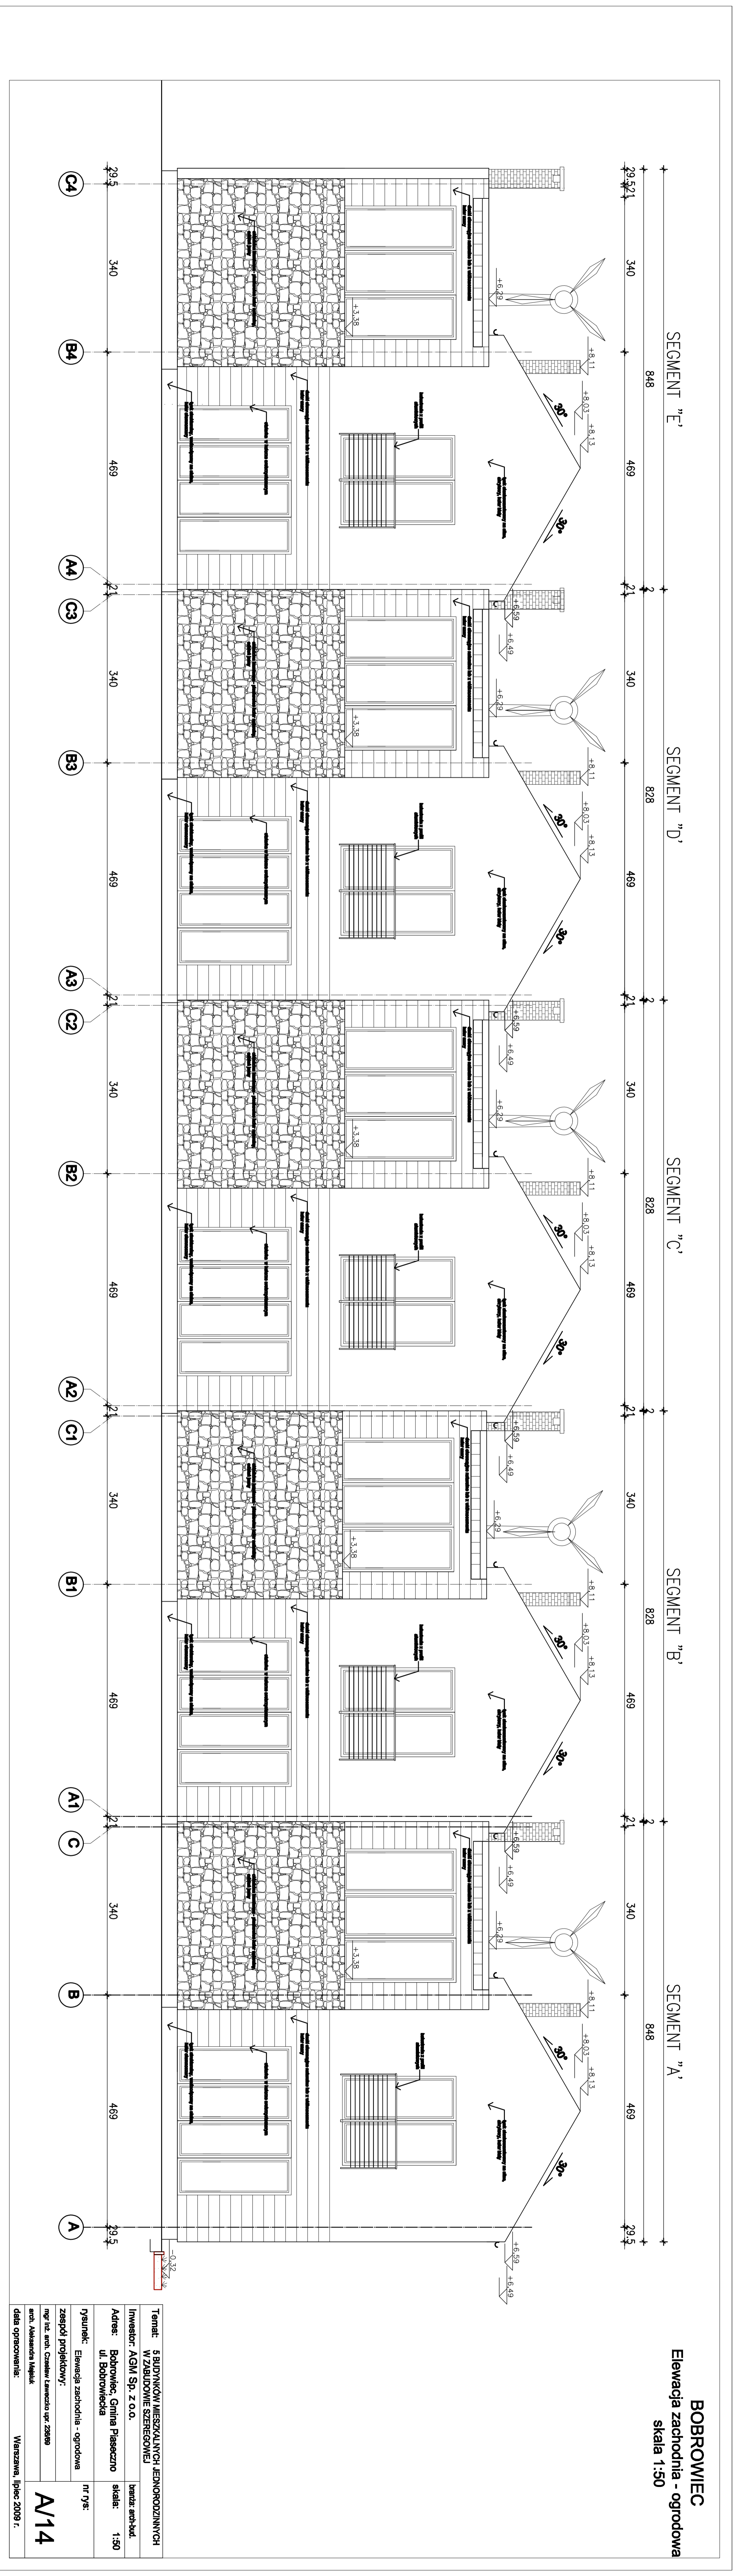

 Inwestor: AGM Sp. z o.o.
 Adres: Bobrowiec, Gmina Pasieczno, ul. Bobrowicka
 Tytuł: Elewacja zachodnia - ogrodowa
 Zespół projektowy: ...
 nr nr: ...
 data opracowania: Warszawa, lipiec 2009 r.

A/14