


BOBROWIEC
PRZEKRÓJ B-B - SEGMENT "A"
 skala 1:50

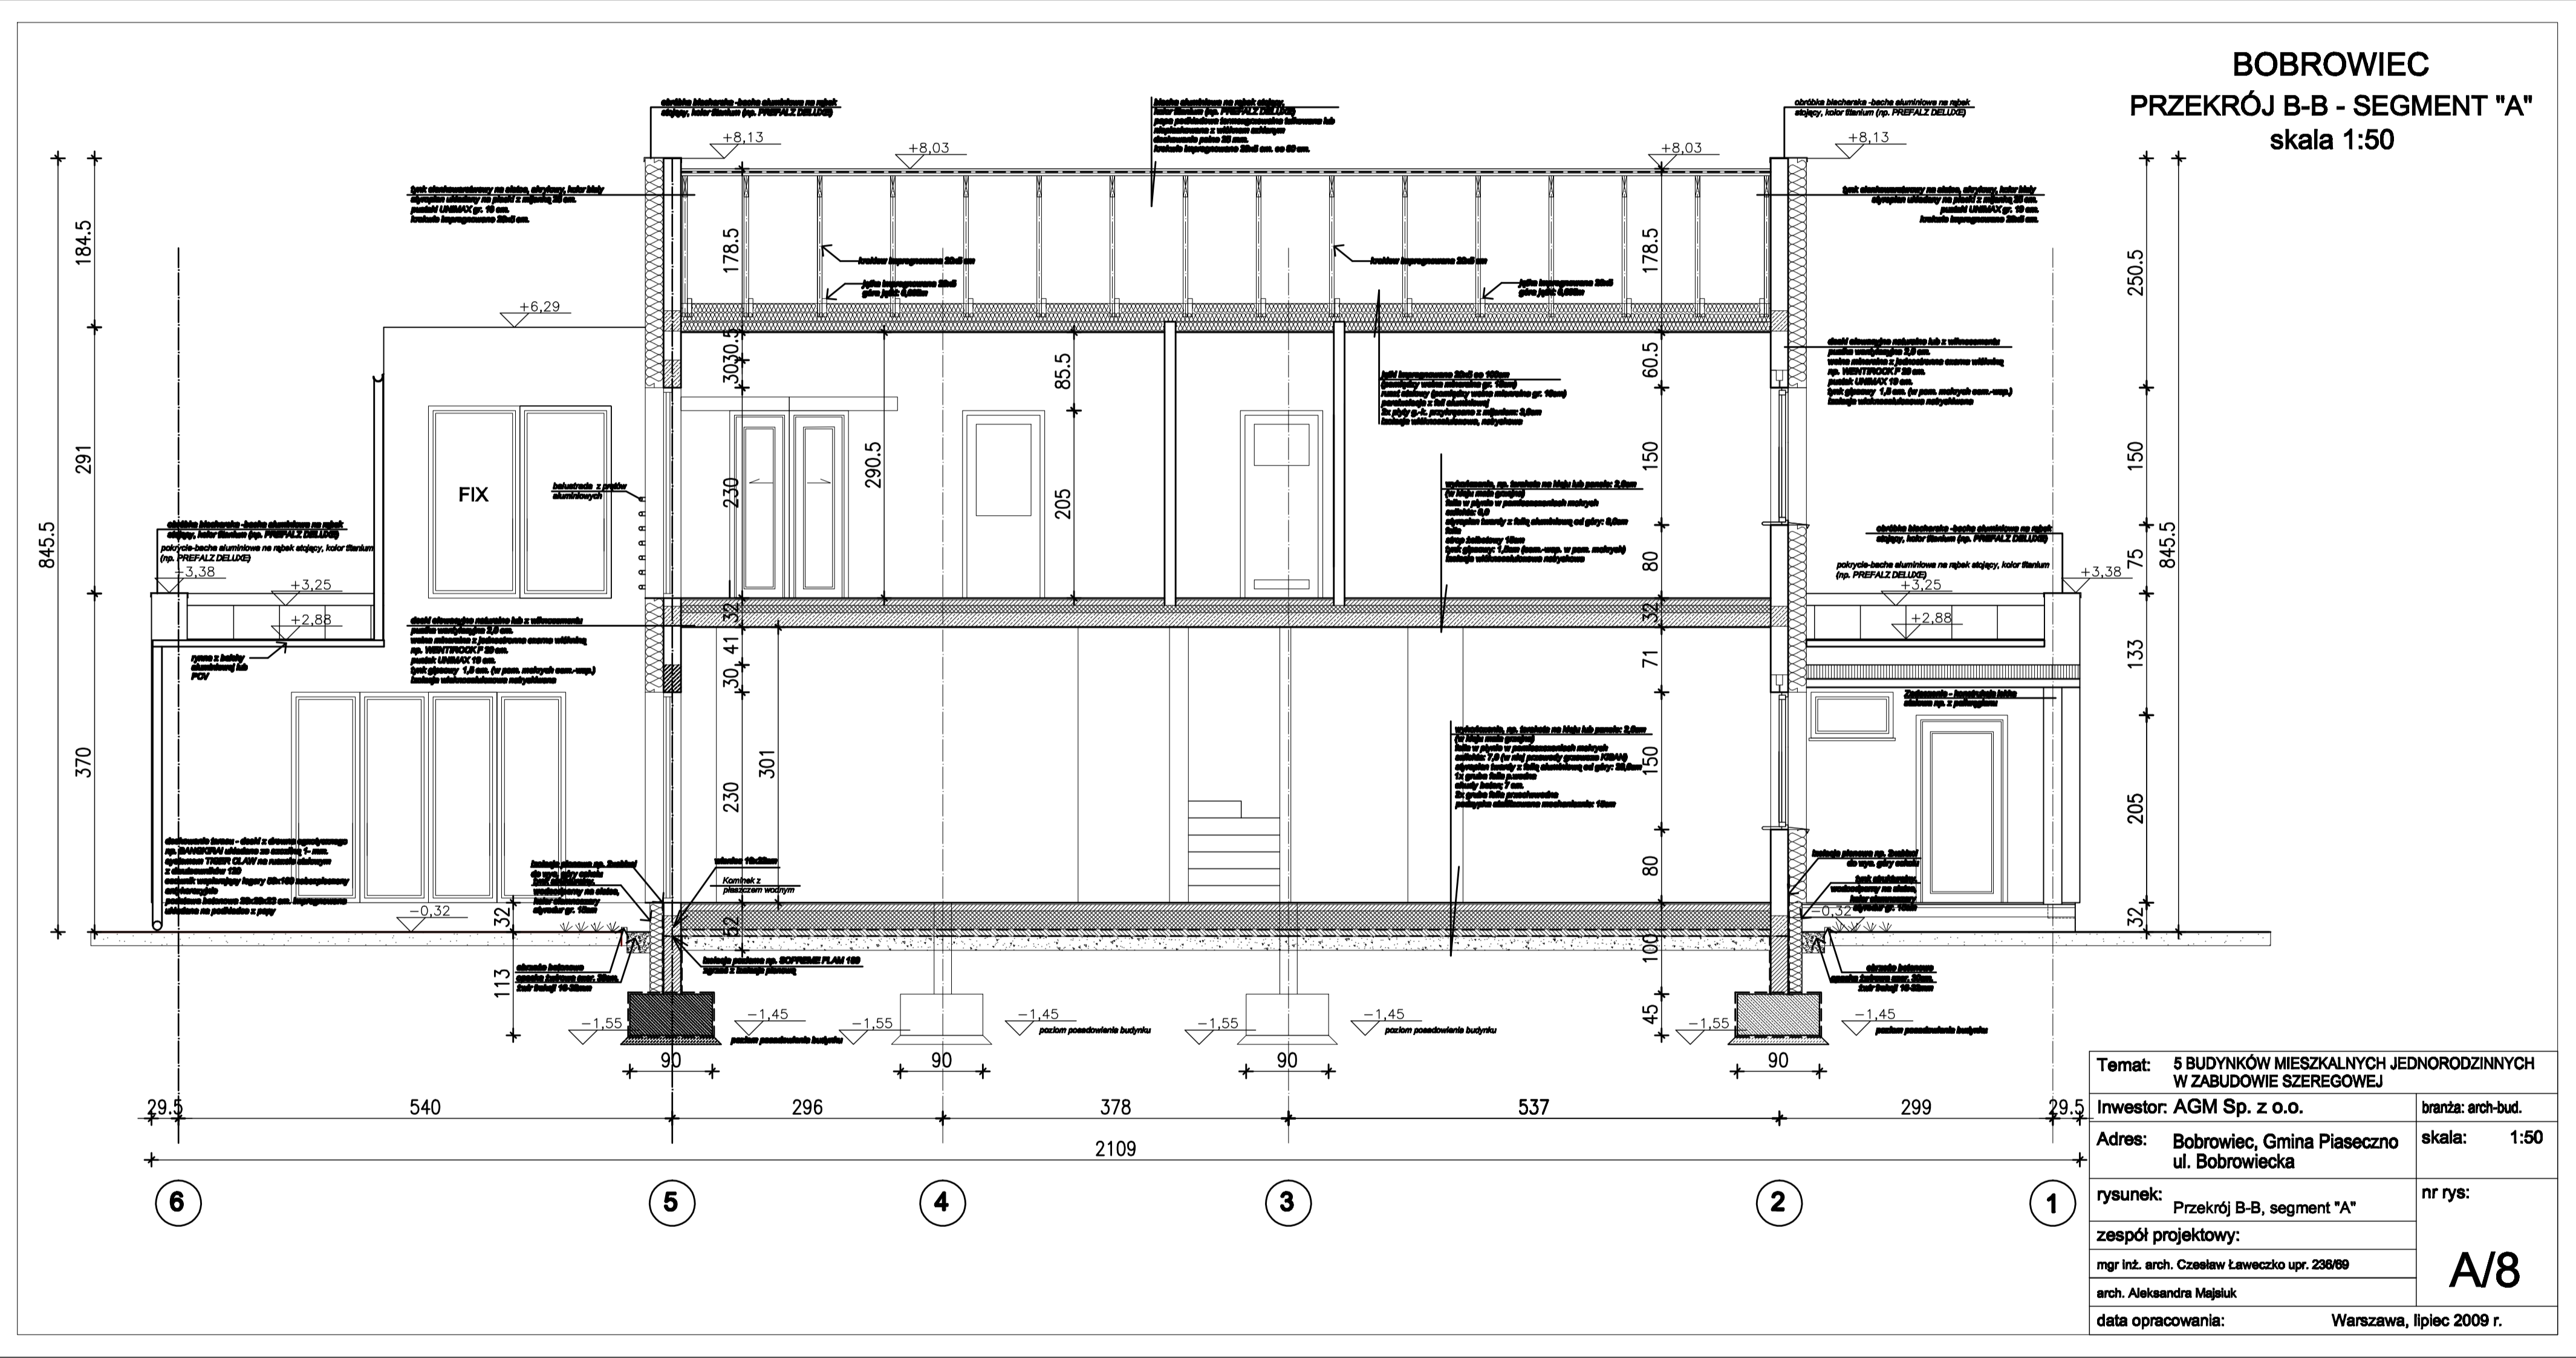

Temat: 5 BUDYNKÓW MIESZKALNYCH JEDNORODZINNYCH W ZABUDOWIE SZEREGOWEJ	
Investor: AGM Sp. z o.o.	branża: arch-bud.
Adres: Bobrowiec, Gmina Piaseczno ul. Bobrowiecka	skala: 1:50
rysunek: Przekrój B-B, segment "A"	nr rys:
zespół projektowy: mgr inż. arch. Czesław Ławeczko upr. 230/09 arch. Aleksandra Majeluk	A/8
data opracowania:	Warszawa, lipiec 2009 r.