


RZUT PARTERU  
1:100

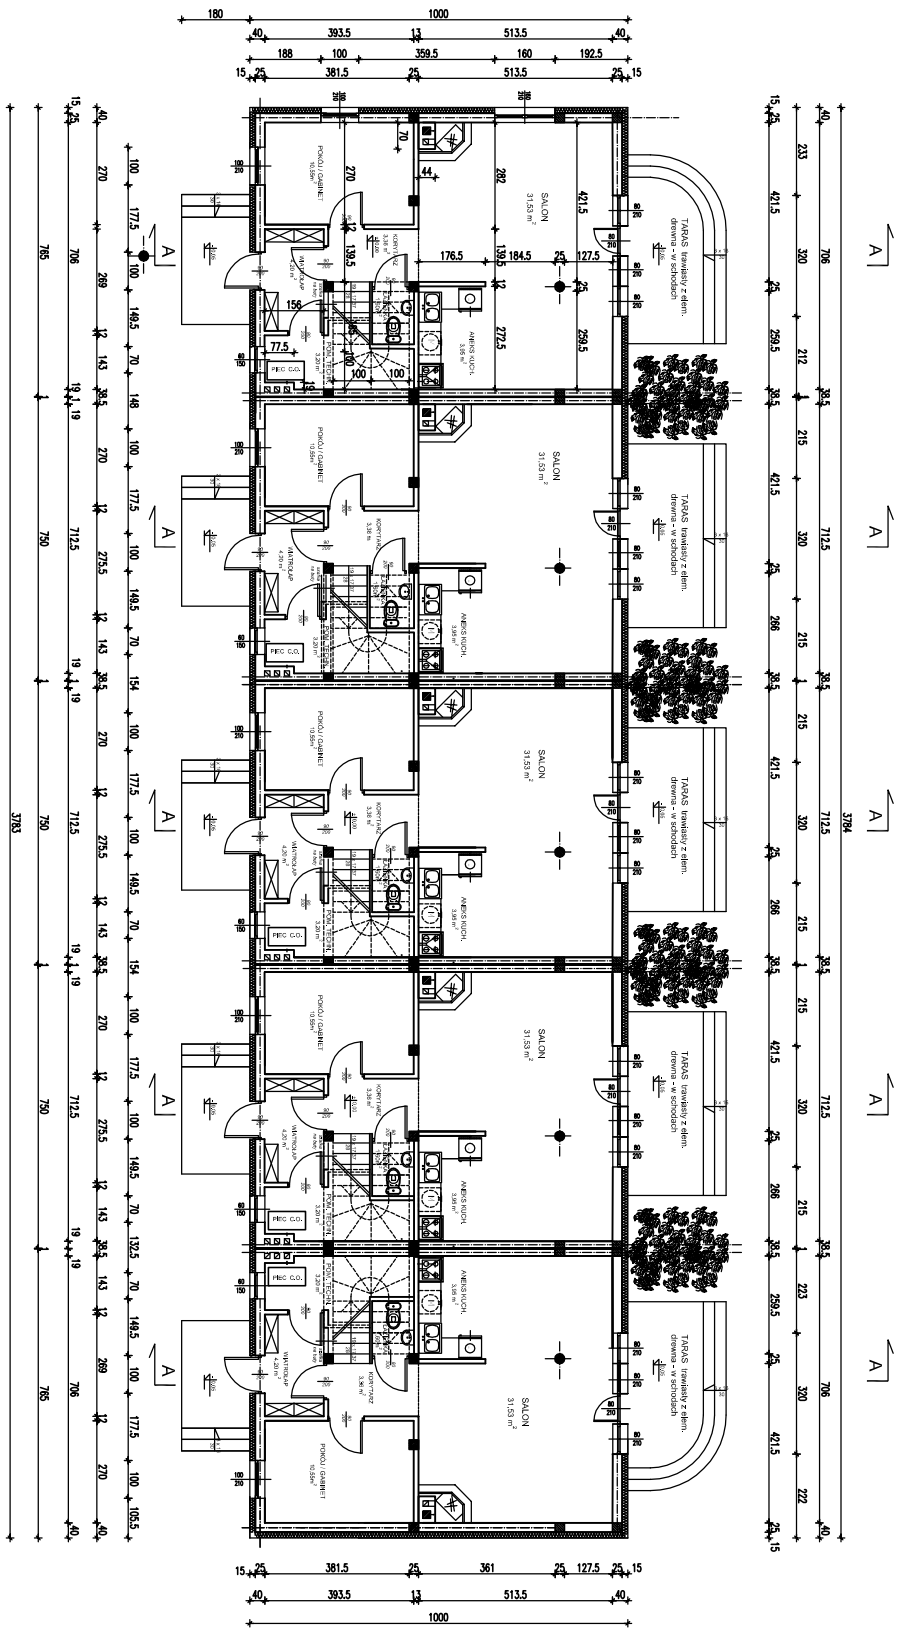

ZESTAWIENIE POWIERZCHNI  
JEDNEGO SEKTORU:


razem: 61,54 m<sup>2</sup>

pl. działki = 106,75  
± 0,00 = 106,28

